




LEGENDE

Réseau ARP

- Vanne
- Purge
- Ventouse
- Citerne
- Bouche incendie
- Massif incendie
- Bouche à ciel
- Poteau incendie

Réseau PTT

- Boite aux lettres
- Cabine téléphonique
- Chambre de tirage
- Citerne PTT
- Armoire PTT
- Poteau PTT
- Borne PTT

Réseau EDF

- Coffret EDF
- Poteau EDF+PTT+Lampadaire
- Transformateur
- Lampadaire
- Borne lumineuse
- Candélabre

Réseau d'eaux pluviales

- Regard
- Regard de branchement
- Bus
- Grille carrée
- Grille rectangulaire
- Gouttière
- Regard rectangulaire

Accès

- Closure site
- Accès pompiers

Réseau GAZ

- Borne GAZ
- Coffret GAZ
- Vanne GAZ

Réseau d'eaux usées

- Regard
- Regard de branchement

Mobilier (vert)

- Jardinière
- Arbre
- Arbre
- Palmier
- Conifère
- Peuplier d'Italie

Mobilier (signalisation)

- Panneau
- Panneau pub
- Feux
- Passage piéton

Mobilier (bâtiment)

- Entrée
- Entrée de garage
- Seuil

Mobilier (voirie)

- Surbaisse
- Calvaire
- Corbelle
- Banc

ICPE = DOSSIER Enregistrement

Limite d'établissement FLORENDI

Rayon 35m

NOTA:

La reconnaissance des limites n'a pas été contradictoire

RESEAUX :

- Eau (alimentation)
- Réseau Eau Usées
- Réseau Eaux Pluviales
- Réseau Eaux Industrielles
- Réseau Boue
- Réseau Concentration
- Réseau Perméat
- Réseau Distillation
- Réseau Effluent Brute

Florendi

55 Boulevard Jules Verger
35 800 - DINARD

Plan de masse et des réseaux

Date : Mars 2022

Echelle 1/500 Plan A0

GES

ZI LES BASSES FORGES
35530 NOYALVILAINE
T. 02 99 04 10 20 contact@ges-sa.fr